


Grundriss Boden M1:50 -m,cm

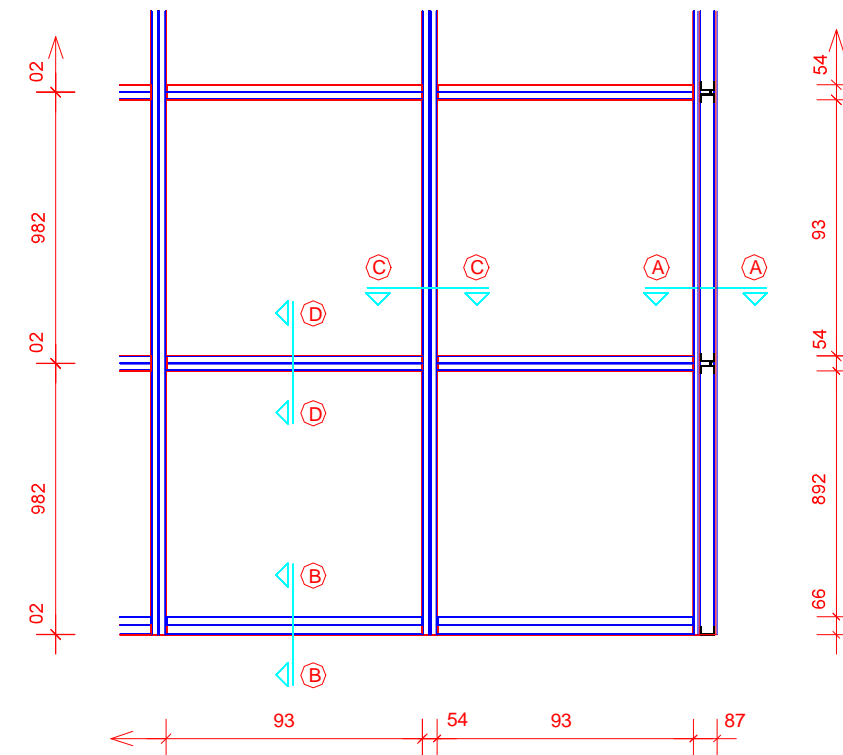

Planverfasser:	
 Hochschule für Technik und Wirtschaft des Saarlandes	
Projekt: Aufmaß Stahlhaus Saarbrücken von Jean Prouv%%193	
Plan: Grundriss Boden	
Gezeichnet: C. Weber	Maßstab: M1:50/20
Datum: 11.11.04	Blattgröße: A3 Nr.: 1