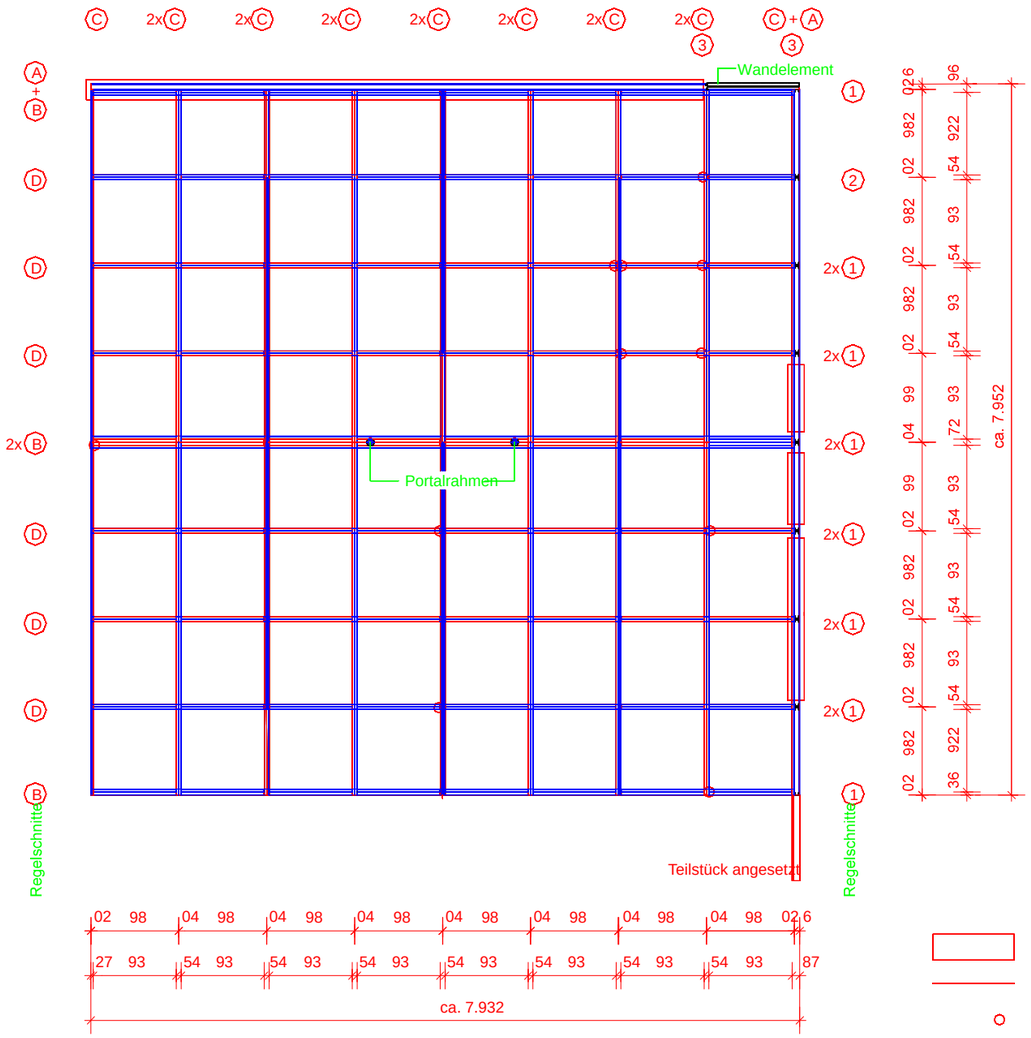


Randprofile herausgeschnitten

Fugen, 5-15mm

verschobenes Profil

# Grundriss Boden Schäden M1:50 -m,cm

| | | |
|---|---|---|
| Planverfasser: Hochschule für Technik und Wirtschaft des Saarlandes | | |
| Projekt: Aufmaß Stahlhaus Saarbrücken von Jean Prouv%%193 | | |
| Plan: Grundriss Boden Schäden | | |
| Gezeichnet: C. Weber | Maßstab: M1:50 | |
| Datum: 11.11.04 | Blattgröße: A3 | Nr.: 1 |